

ALLEGATO 1


COMUNE DI CASALDUNI

FOGLIO 3

WTG 8

PROPRIETARIO:

MANCINI NICOLA

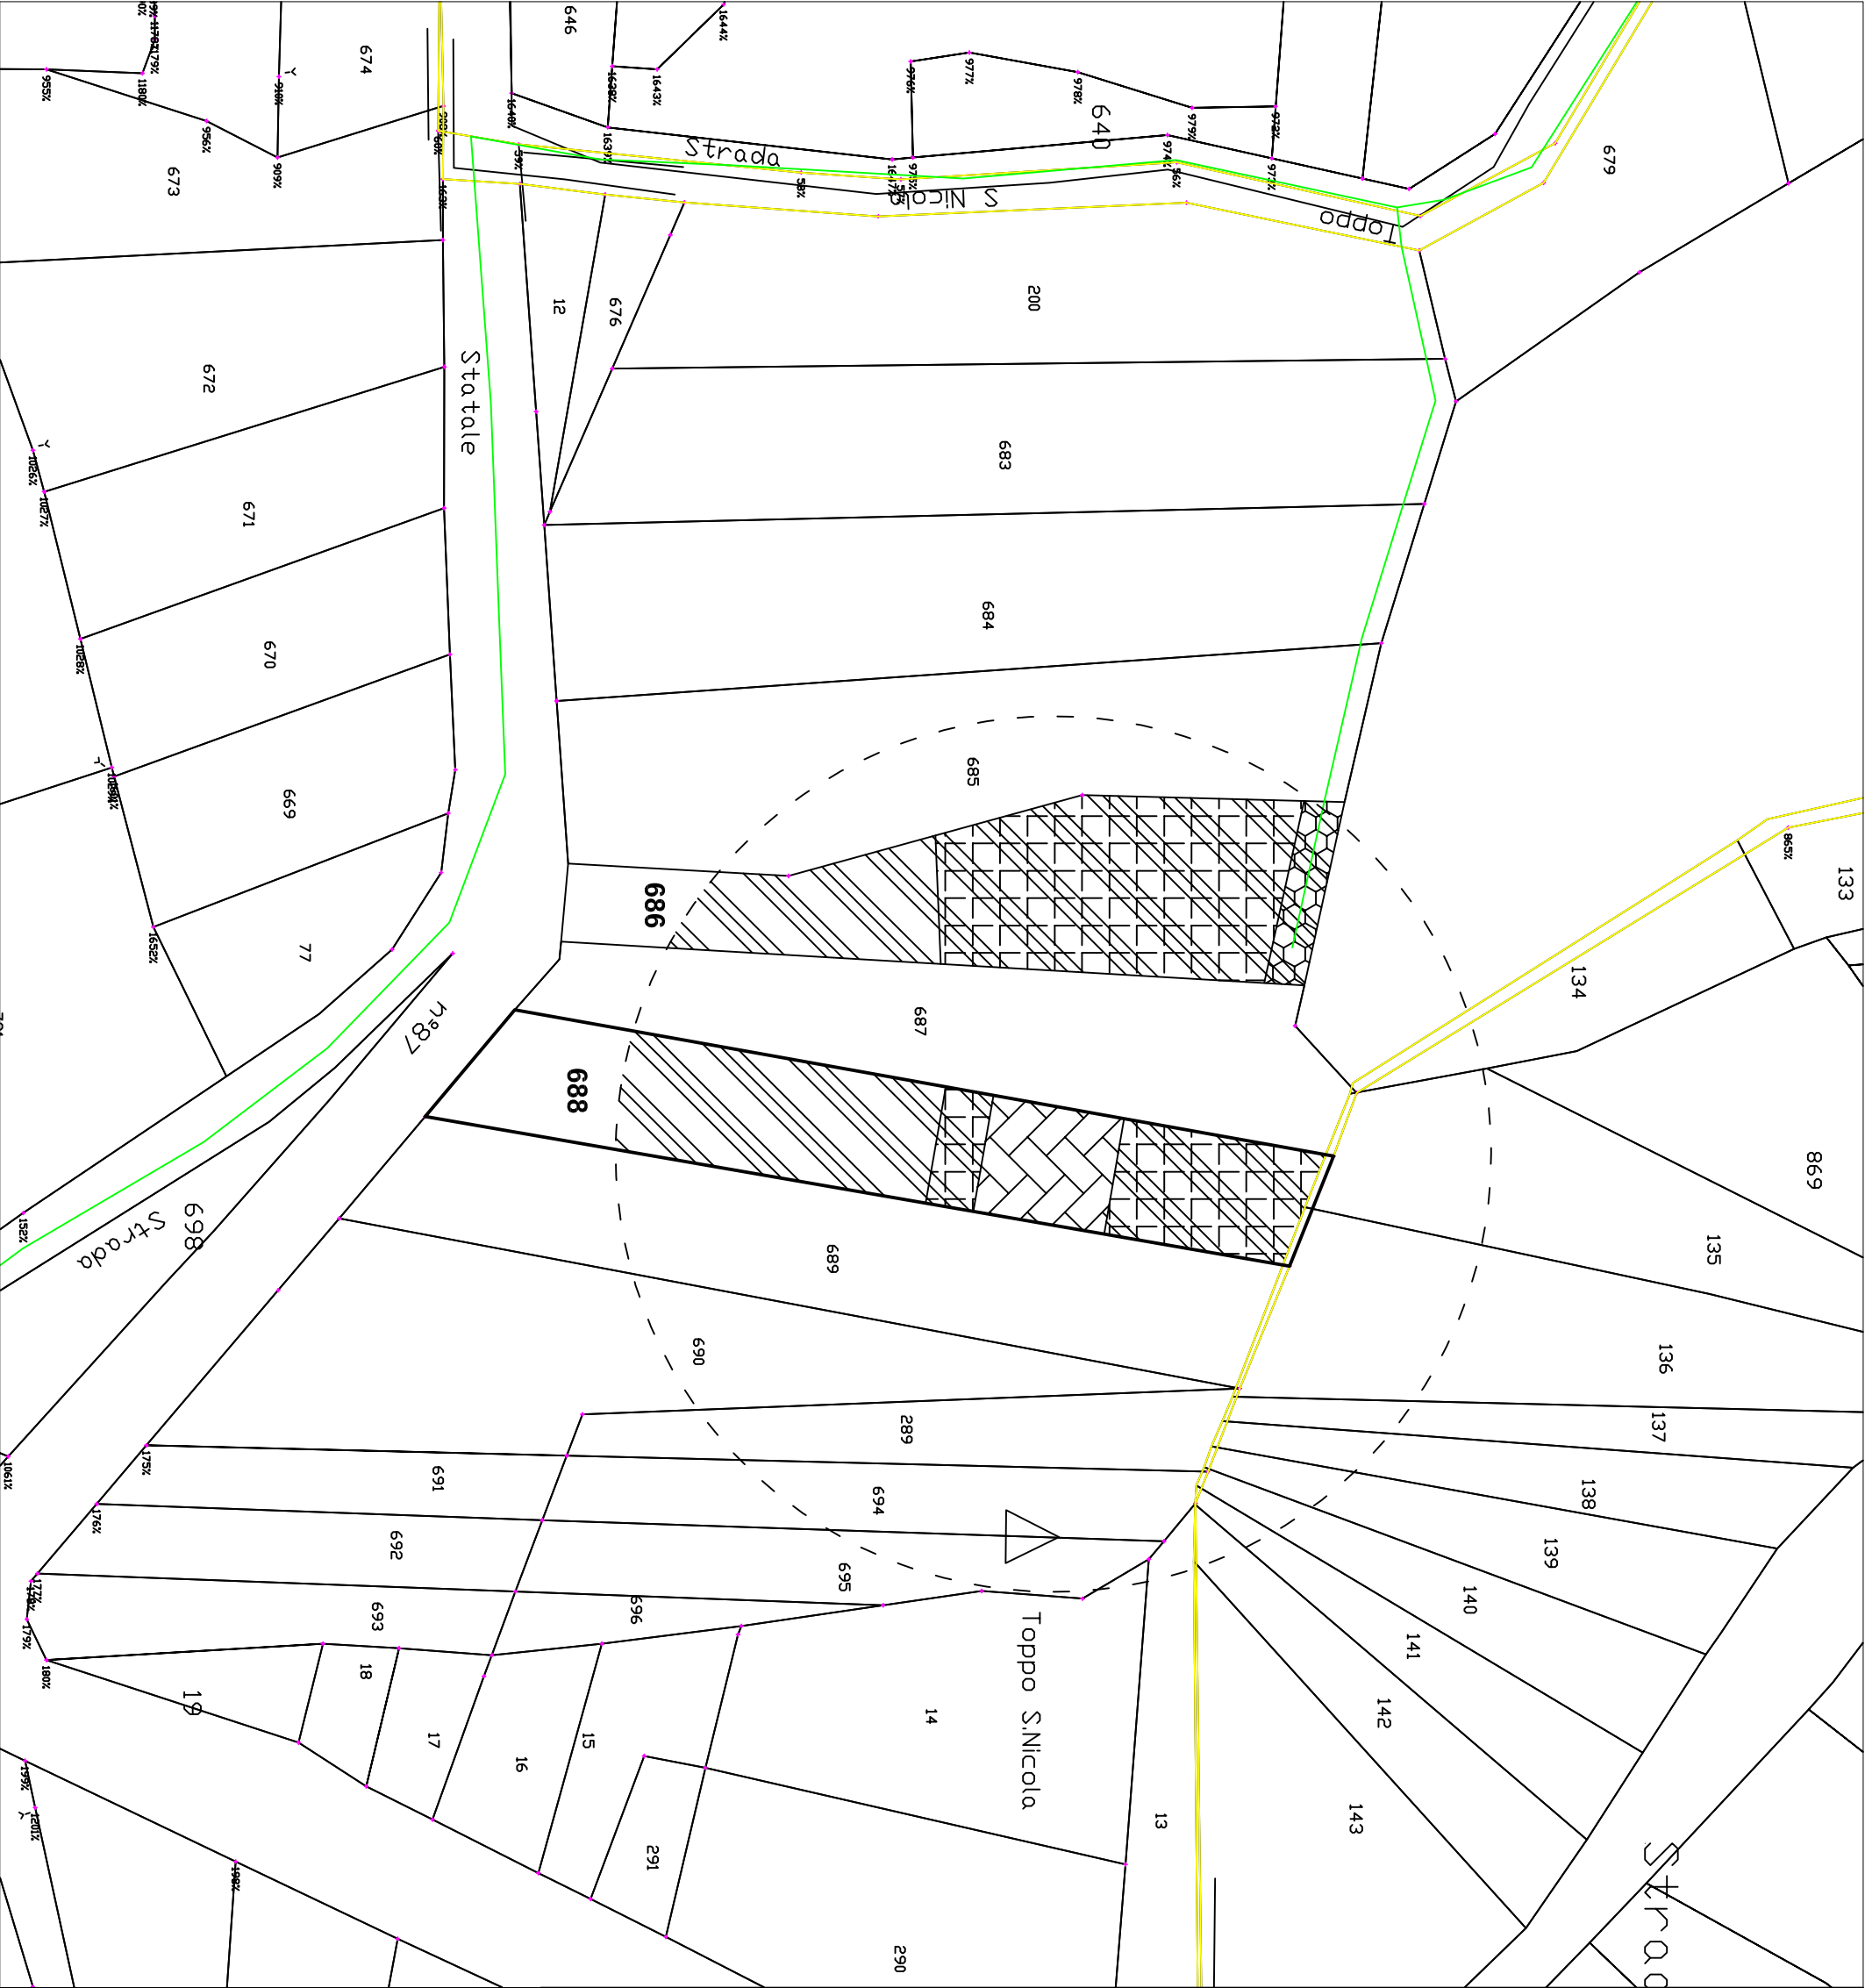

LEGENDA	
	CAVIDOTTO
	AREA IN ESPROPRIO DEL DIRITTO DI SUPERFICIE
	AREA IN LOCAZIONE
	SERVITU' PER AREE DI MANOVRA
	AREA SOGGETTA A SERVITU' DI SORVOLO
	AREA SOGGETTA A SERVITU' DI ACCESSO E CAVIDOTTO ELETTRICO
	LIMITE DI FOGLIO CATASTALE